


DIMENSIONS

VERTO

DIMENSIONS


CLÔTURE EN ALUMINIUM POTEAU 50X70

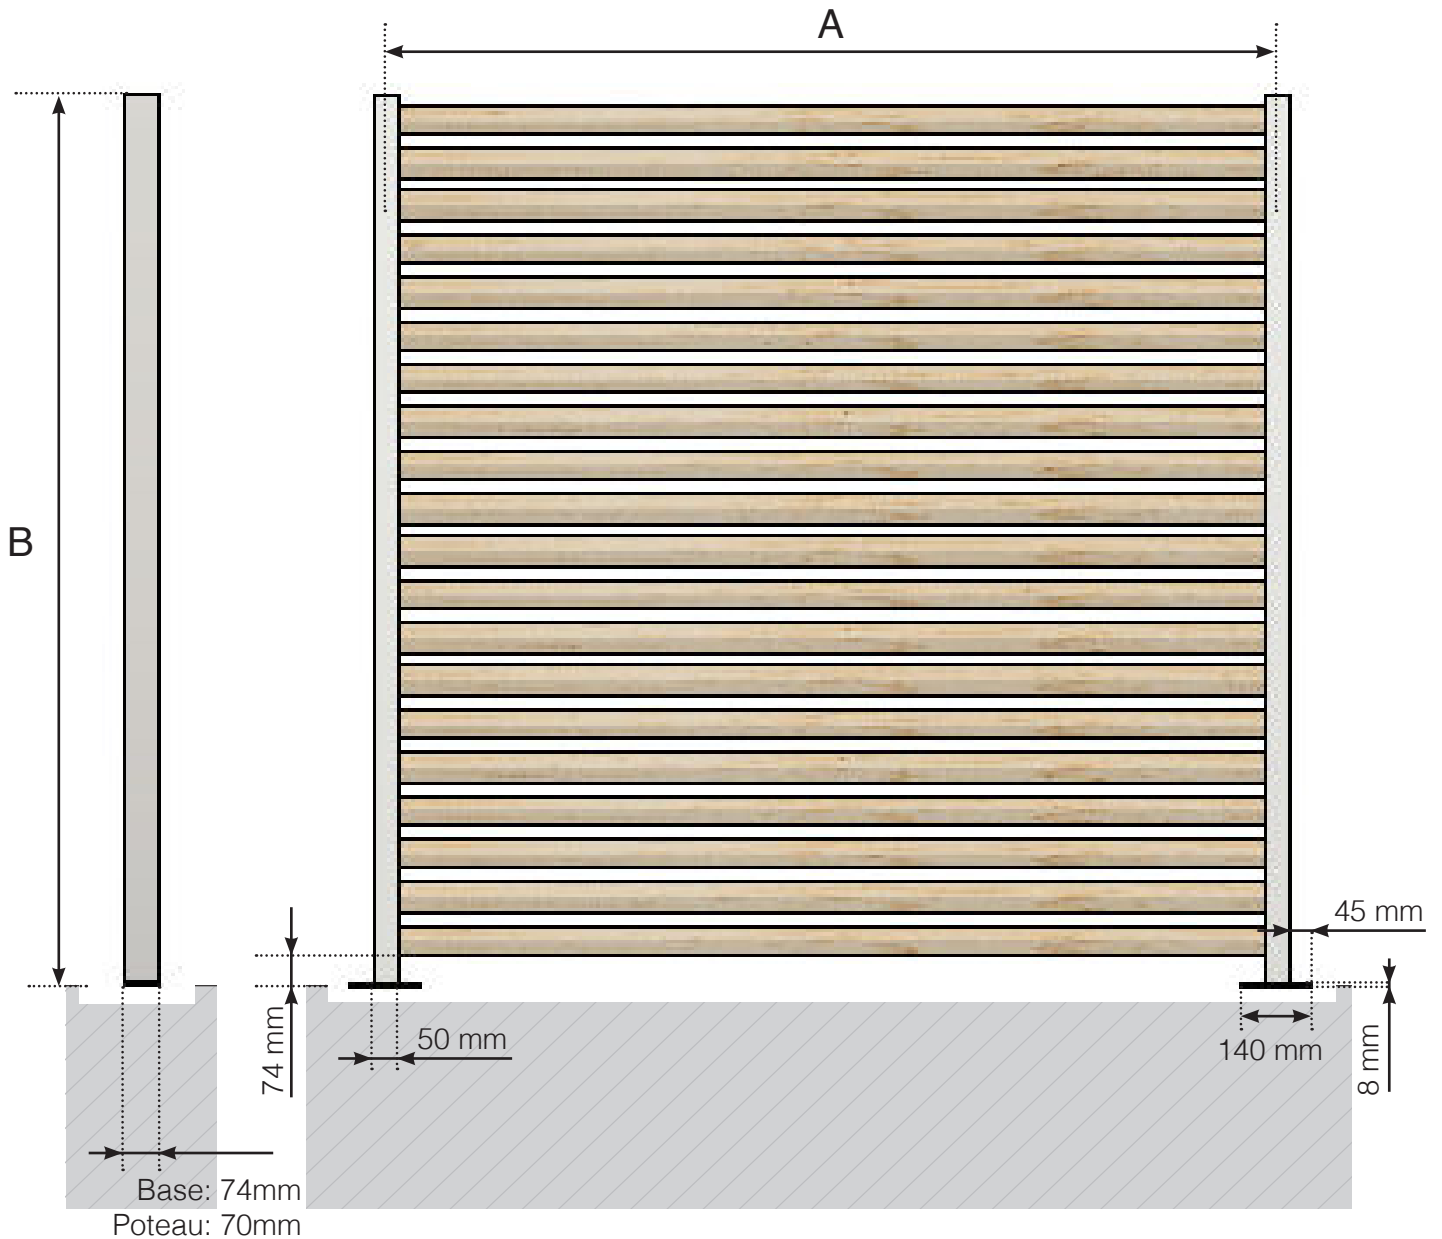

A - Entraxe des poteaux (c/c) en fonction de la longueur du côté et du nombre de sections
B - Hauteur totale du garde-corps selon le choix

DIMENSIONS

CLÔTURE EN ALUMINIUM POTEAU 50X50

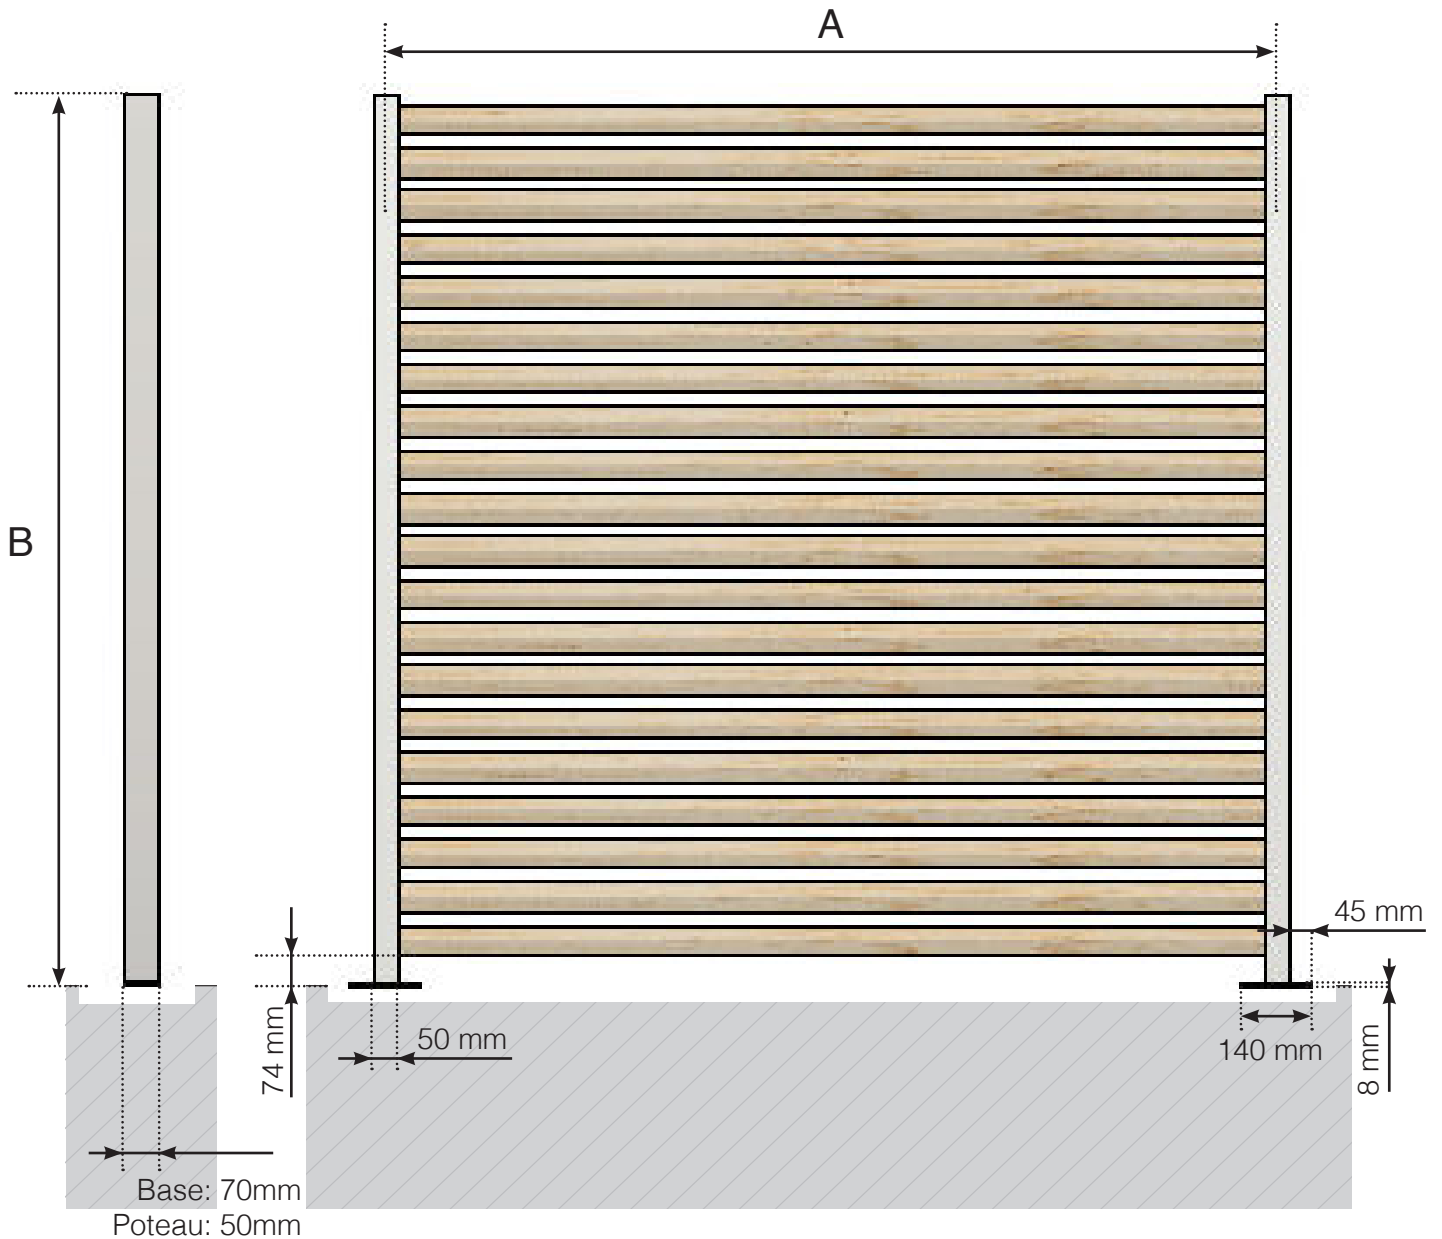

A - Entraxe des poteaux (c/c) en fonction de la longueur du côté et du nombre de sections
B - Hauteur totale du garde-corps selon le choix

Veillez noter que les dessins ne sont pas à l'échelle.

© Räckesbutiken Sweden AB - www.maisondugarde-corps.ch
2020-03-01 v.1.0